



50.

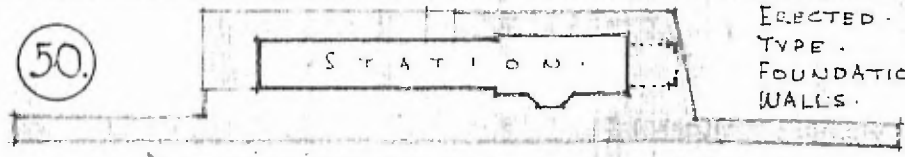

· PLOT PLAN · SCALE · 80 FT = 1" ·

ERECTED · TYPE · 1902 · BRICK ·
 FOUNDATION · WALLS · 13" · BRICK ·

ROOF · { TYPE · PITCH ·
 HEATING · STOVES ·
 FLOOR · 3" x 3 1/4" · YELLOW · PINE ·
 FINISH · { INSIDE · SAND · FINISH · PLASTER ·
 OUTSIDE · RED · PRESS · BRICK · - · WHITE · MORTAR ·
 CEILING · HEIGHTS · 12' · 11" · WAITING · RM ; 11' · 4" · F. E. B. · Rm ·
 LIGHTING · ELECTRIC · LIGHTS ·
 SANITARY · FACILITIES · OUTSIDE · TOILETS ·

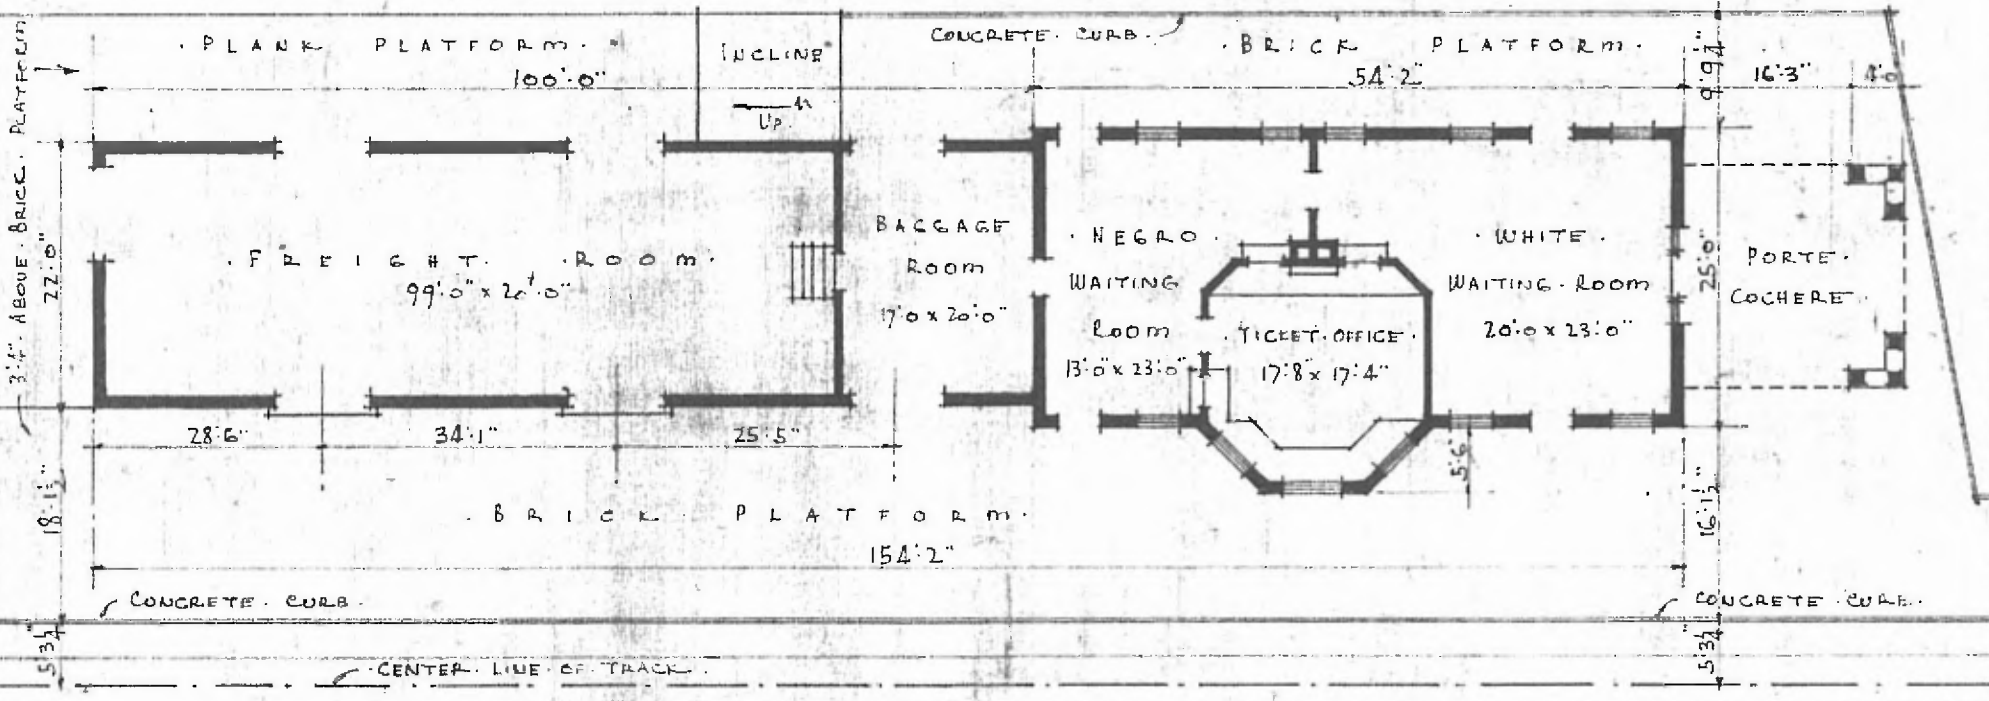

~ FLOOR PLAN ~
· SCALE · 1/16" = 1'0" ·

· COMBINATION · STATION · AT ·
· PERRY · - · OKLA. ·

Sub. Div. Perry
Sta. No. 2509



DECEMBER · 2 · 1916 ·