


· ERECTED · 1906  
 · TYPE · BRICK ·  
 · FOUNDATION · CONCRETE  
 · WALLS · 13"  
 · ROOF · TYPE: HIP, TILE.  
 · PITCH:  $\frac{1}{3}$   
 · HEATING · GAS STOVE

· FLOOR ·  $\frac{7}{8} \times \frac{3}{4}$  MAPLE  
 · FINISH · (INSIDE · PLASTER  
 · OUTSIDE ·  
 · CEILING HEIGHT · 13'-0"  
 · LIGHTING · ELECTRIC  
 · SANITARY FACILITIES · INSIDE TOILETS ·

DIV. NORTHERN  
 SUB. DIV. PARSONS  
 STP. No. M-171  
 171

71

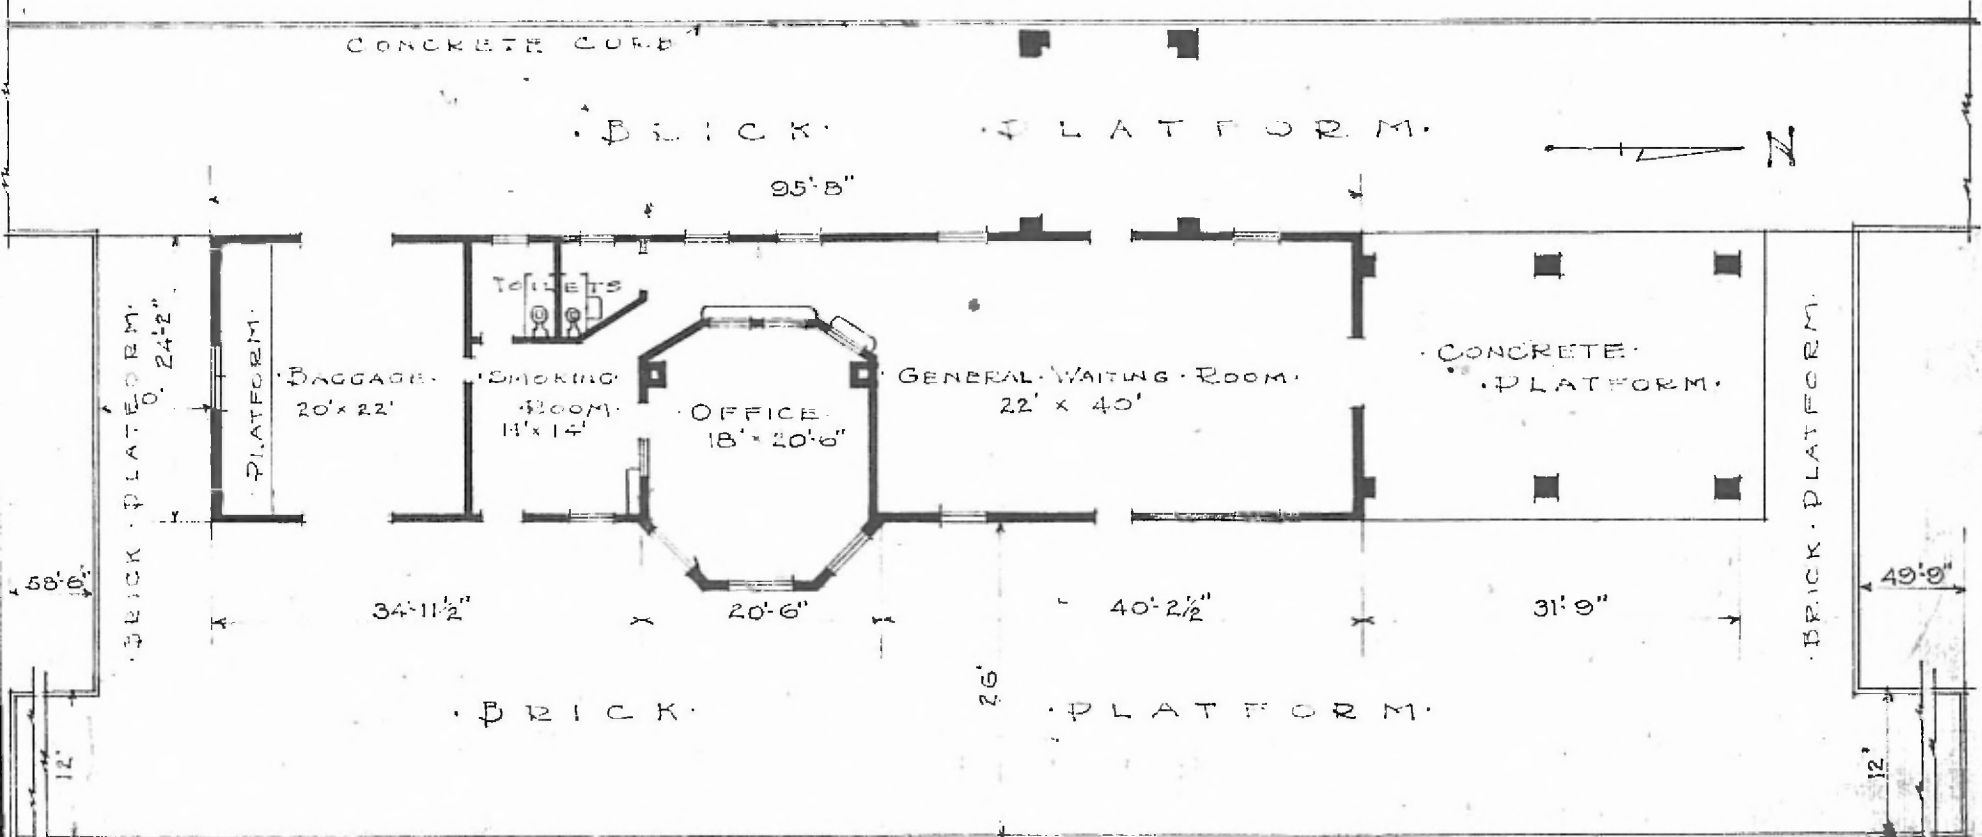

· FLOOR PLAN ·  
 SCALE  $\frac{1}{16} = 1'-0"$

· COMBINATION STATION ·  
 · PARSONS · KANS. ·

JUNE 30, 1915